


แปลนห้องน้ำชาย ชั้น 3,4,5,6

SCALE 1 : 50

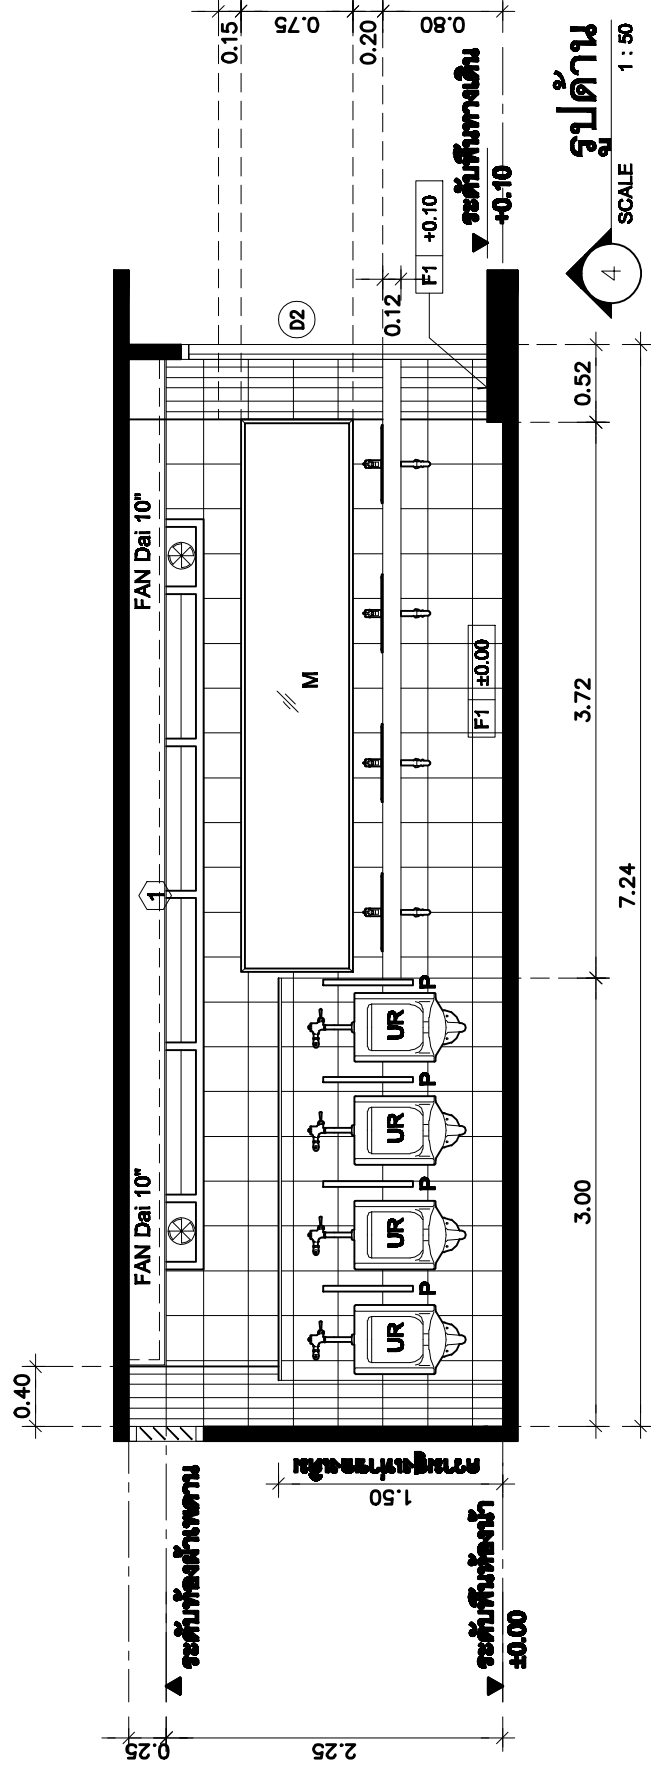

รูปด้าน
SCALE 1 : 50

PROJECT :	ปรับปรุงห้องน้ำ ชั้น 3,4,5,6,7	ARCHITECT :	แบบแสดง	SCALE :
	อาคารสำนักงานเศรษฐกิจการเกษตร		แปลนห้องน้ำชาย ชั้น 3,4,5,6	DRAWING NO. :
LOCATION :	ถ.พหลโยธิน เขตจตุจักร กรุงเทพฯ	ENGINEER :	รูปด้าน 1	A 06
OWNER :	สำนักงานเศรษฐกิจการเกษตร	DATE :	15 กันยายน 2559	TOTAL :
				11